

Agenzia delle Entrate
CATASTO FABBRICATI
Ufficio provinciale di
Ferrara


Dichiarazione protocollo n. _____ del _____
Planimetria di u.i.u. in Comune di Ferrara
Via Beatrice Seconda D' Este _____ civ. 82

Identificativi Catastali:
Sezione:
Foglio: 389
Particella: 620
Subalterno: 53

Compilata da:
Cagliari Enrico
Iscritto all'albo:
Geometri
Prov. Bologna

Scheda n.2 Scala 1: 200



PIANTA PIANO SECONDO

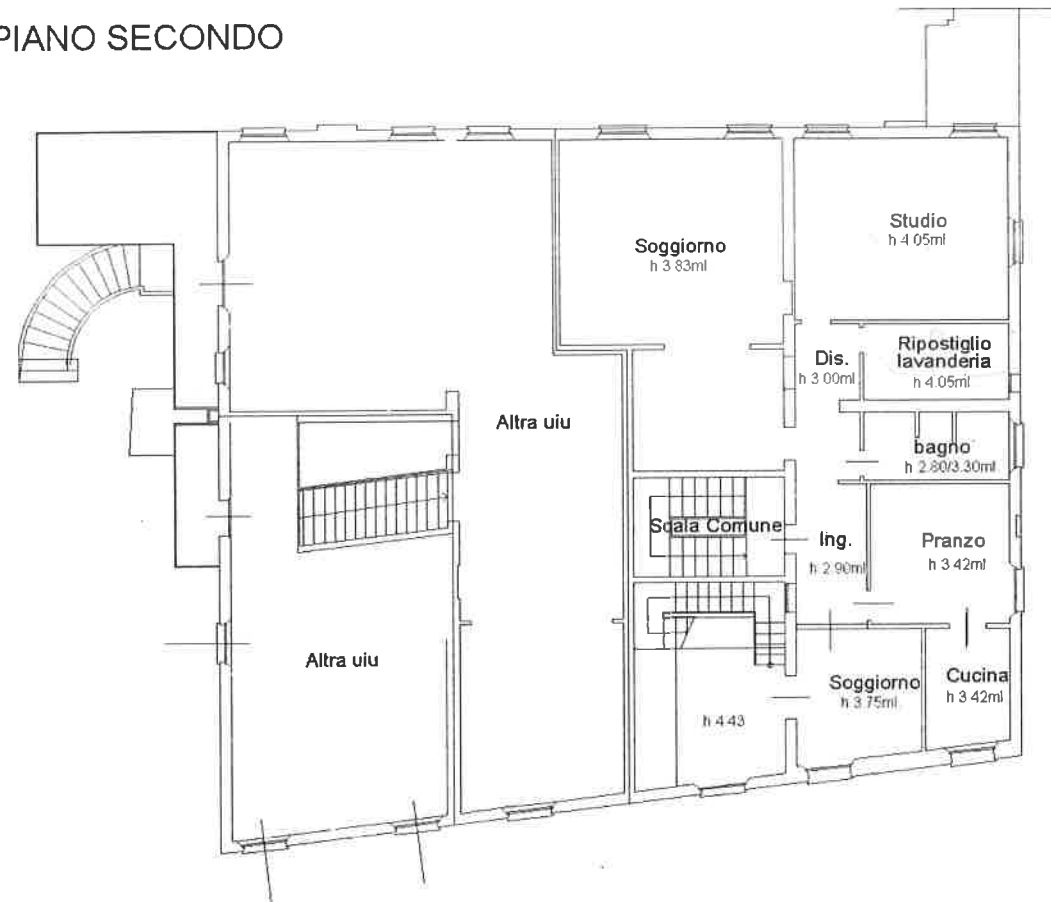

PIANTA PIANO TERZO



PIANTA PIANO QUARTO

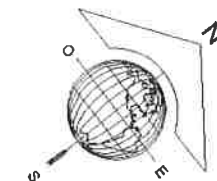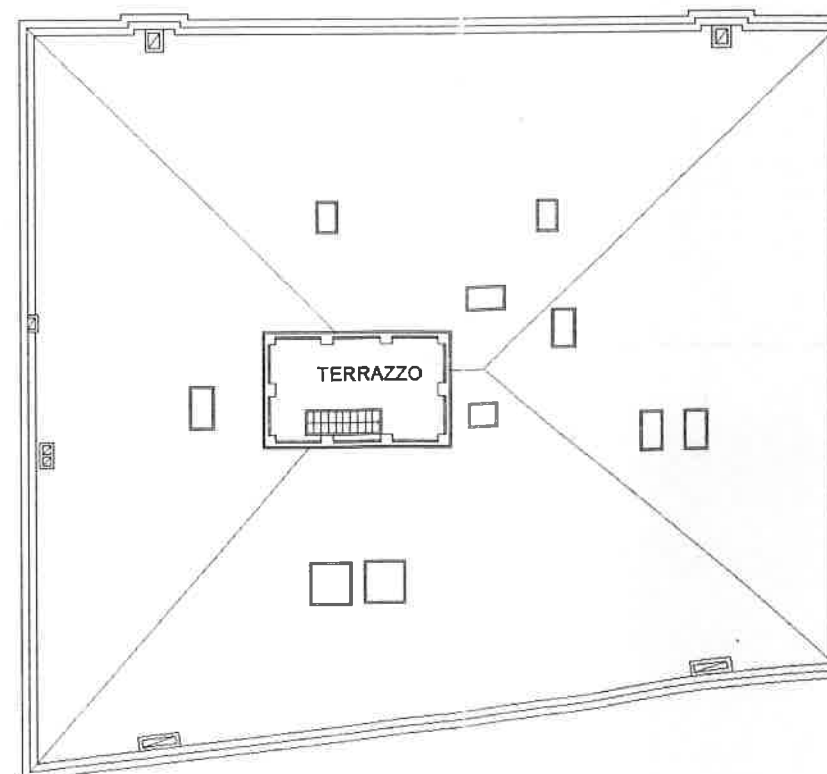

ELABORATO PLANIMETRICO		Compilato da: Cagliari Enrico		Iscritto all'albo: Geometri		Prov. Bologna		N. 03019	
Comune di Ferrara		Sezione:		Foglio: 389		Particella: 620		Protocollo n. del	
Dimostrazione grafica dei subalterni									

