


Dichiarazione protocollo n. del	
Comune di Ferrara	
Via Renata Di Francia	
civ. 47	
Identificativi Catastali:	Compilata da:
Sezione:	Ottavi Francesco
Foglio: 383	Isritto all'albo:
Particella: 438	Ingegneri
Subalterno: 23	Prov. Macerata
	N. 1660

Planimetria
 Scheda n. 1 Scala 1:200

PIANTA PIANO RIALZATO

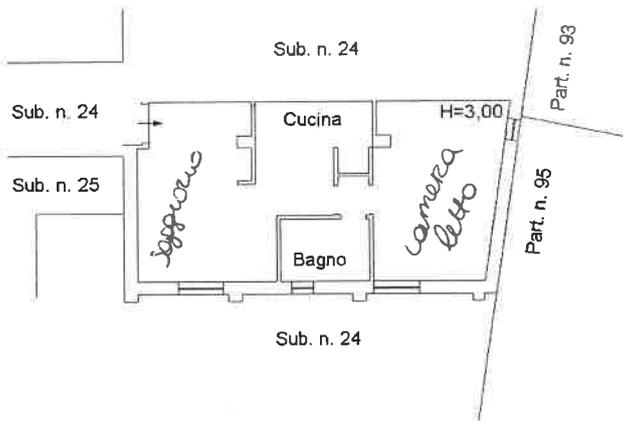

PIANTA PIANO TERRENO

