
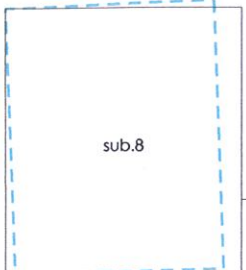


ELETTRODOTTO


FASCIA DI RISPETTO A 22 MT.

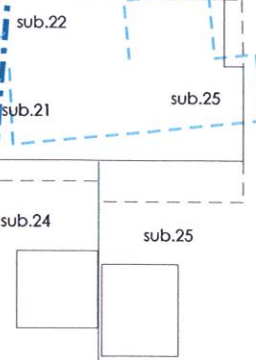

sub.8

sub.18

sub.9

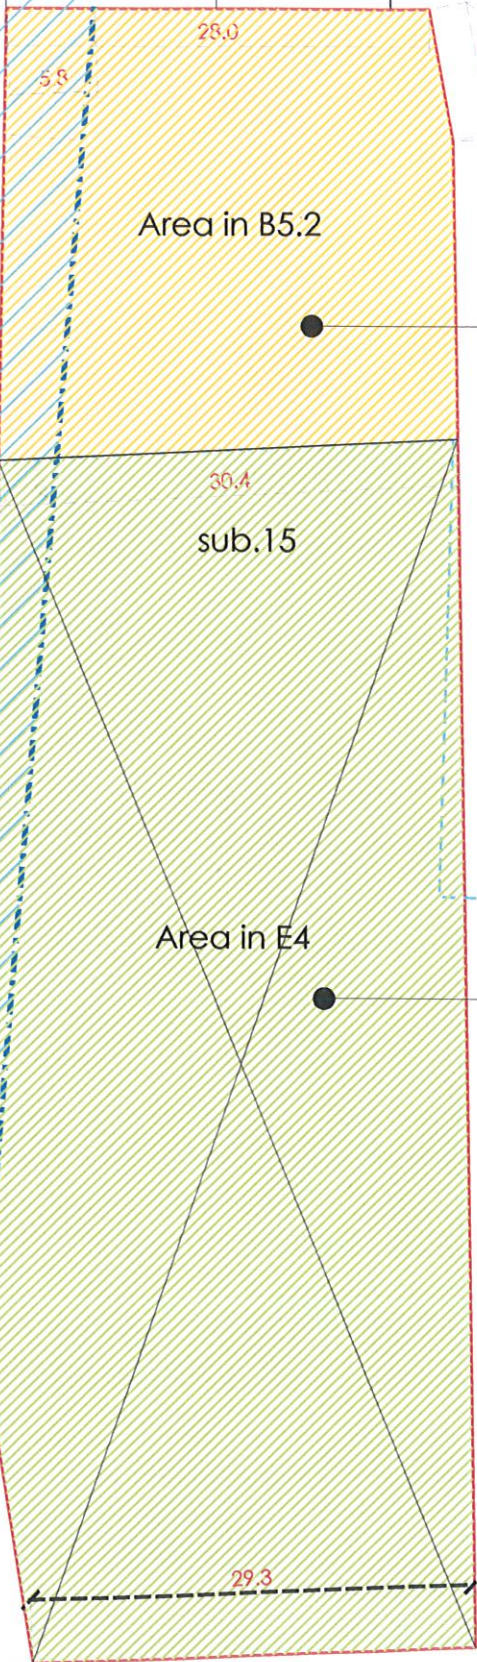

Area in B5.2

sub.15

Area in E4

867 mq

Sup. tot del lotto
3367 mq

2500 mq

sovrapposizione
P.R.G. /P.S.C.



STATO DI FATTO
FOGLIO 258 PART. 3 SUB. 15

Arch. Vittorio Fava

SCALA 1:500