

Agenzia delle Entrate
CATASTO FABBRICATI
Ufficio Provinciale di
Ferrara

Dichiarazione procedente da

Comune di Ferrara

Vicolo Del Follo

civ. 3

Identificativi Catastali:

Sezione:

Foglio: 389

Particella: 598

Subalterno: 1

Compilata da:
Minghini Paolo

Iscritto all'albo:
Geometri


Prov. Ferrara

N. 1692

rimetria

eda n. 1

Scala 1:200

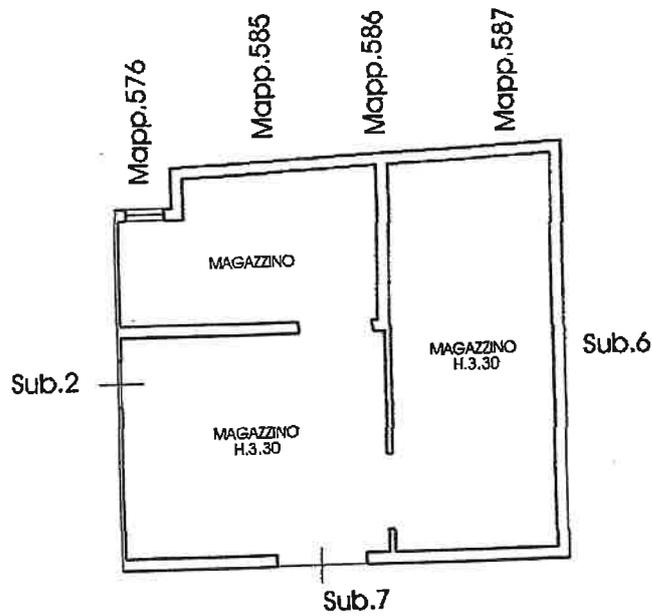

PIANO TERRA



Collegio Provinciale
Geometri e Periti Agrari
di Ferrara

Paolo Minghini

**Agenzia delle Entrate
CATASTO FABBRICATI
Ufficio Provinciale di
Ferrara**

Comune di Ferrara

civ. 3/A

Vicolo Del Follo

Identificativi Catastali:

Sezione:
Foglio: 389

Particella: 598

Subalterno: 2

Compilata da:
Minghini Paolo

Iscritto all'albo:
Geometri

Prov. Ferrara

N. 1692


Simetria

da n. 1

Scala 1:200



PIANO TERRA

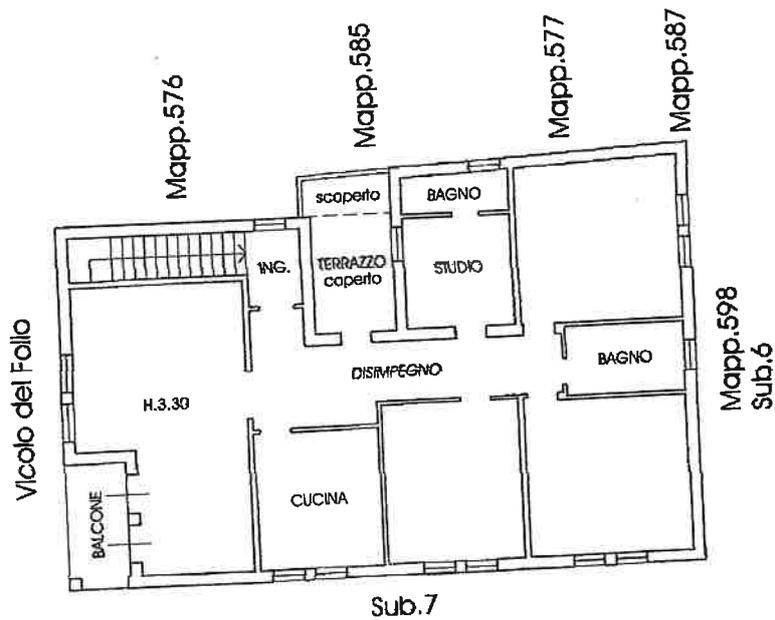

PIANO PRIMO

