

**Agenzia del Territorio
CATASTO FABBRICATI
Ufficio Provinciale di
Ferrara**

Dichiarazione protocollo n. FE0143912 del 20/07/2010

Planimetria di u.i.u. in Comune di Ferrara

Via Delle Volte

civ. 44 105,7

Identificativi Catastali:

Sezione:

Foglio: 384

Particella: 309

Subalterno: 13

Compilata da:

Tassinari Pier Luigi

Iscritto all'albo:

Geometri


Prov. Ferrara

N. 1466

Scheda n. 1


Scala 1:100

PIANO PRIMO

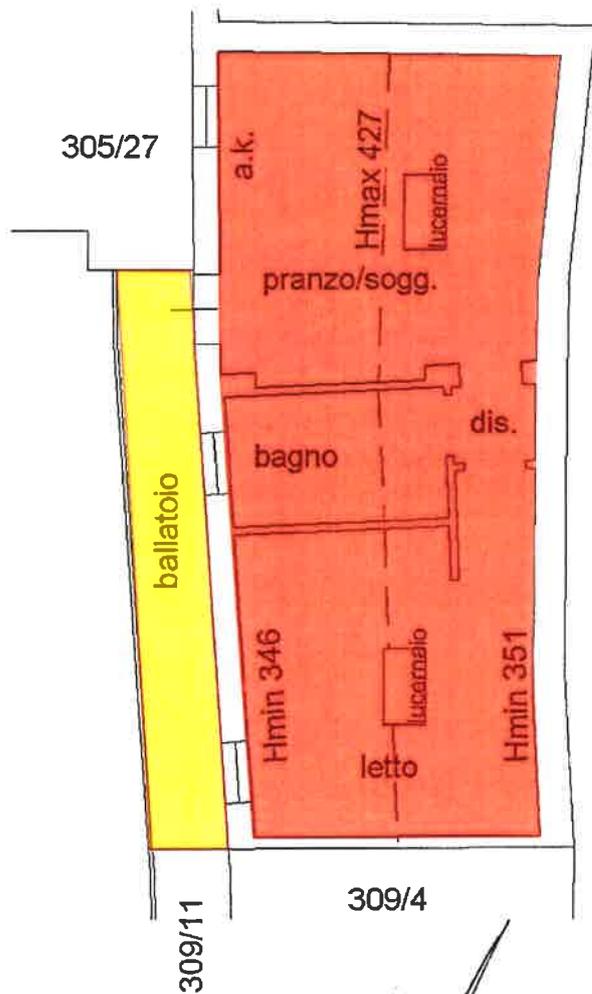

Barbara Stefanini

NORD

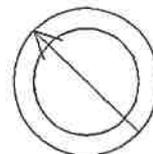

VIA CAPO DELLE VOLTE n. 44 piano: 1;

Ultima Planimetria2 in atti