



Agenzia delle Entrate
CATASTO FABBRICATI
Ufficio provinciale di Ferrara

ELABORATO PLANIMETRICO	Compilato da: Baravelli Stefano	Iscritto all'albo: Geometri	Prov. Ferrara	N. 02324
Comune di Ferrara	Sezione: Foglio: 385	Particella: 437	PrpE000437 n. 24/01/2019	del
Dimostrazione grafica dei subalterni				
Tipo Mappale n. del			Scala 1 : 500	


PIANO PRIMO SOTTOSTRADA
- SEMINTERRATO -

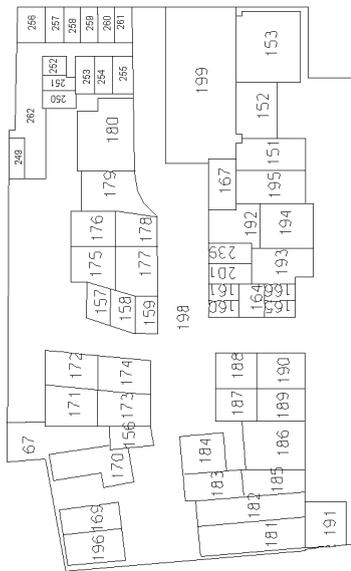


PIANO PRIMO

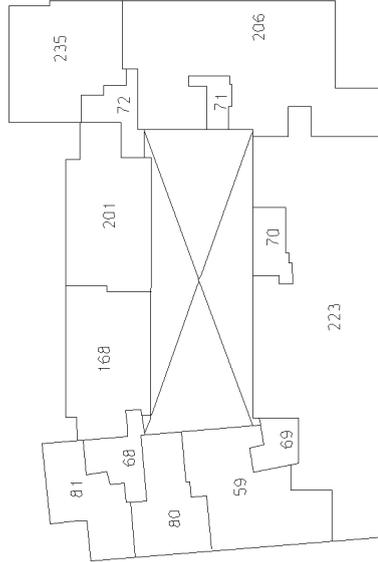

PIANO TERRA

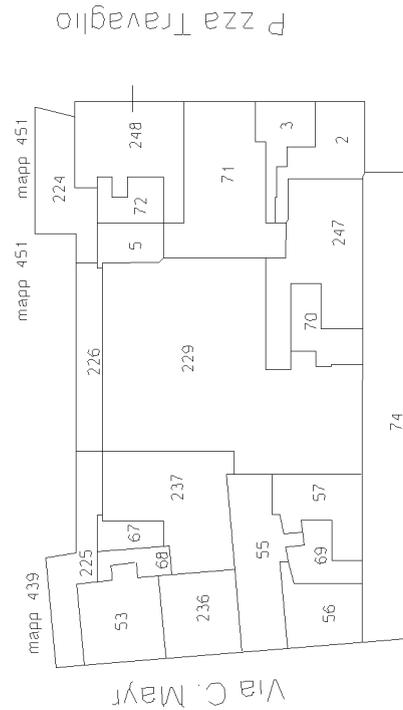

PIANO PRIMO - SOPPALCO -

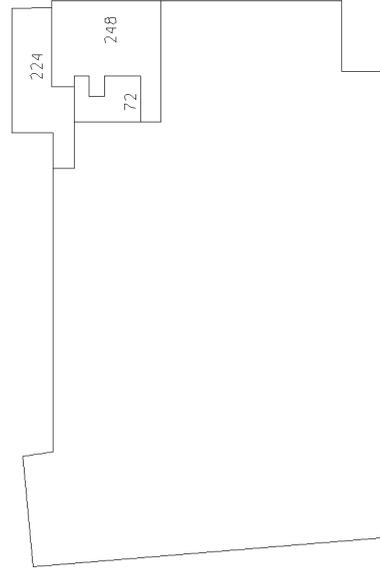

C so Porta Reno

