

Agenzia delle Entrate
CATASTO FABBRICATI
 Ufficio Provinciale di
 Ferrara

Dichiarazione protocollo n. _____ del _____
 Planimetria di u.i.u. in Comune di Tresigallo

Via Masiera

civ. 37

Identificativi Catastali:

Sezione:

Foglio: 18

Particella: 47

Subalterno: 22

Compilata da:

Pazi Enrica

Iscritto all'albo:
 Geometri

Prov. Ferrara


N. 1700

Scheda n. 1

Scala 1:200



PIANO TERRA

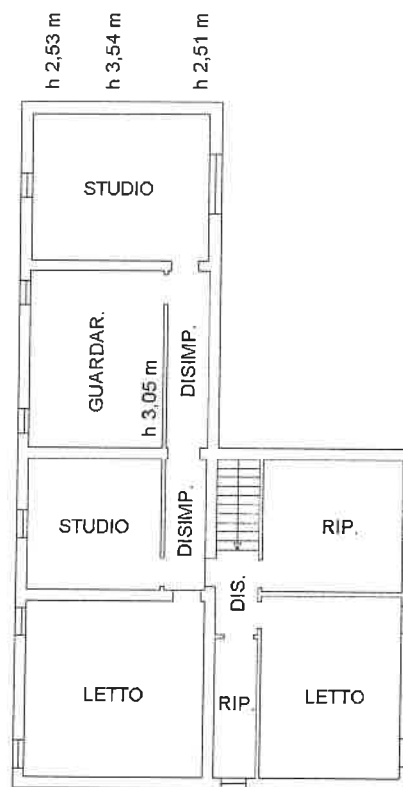

PIANO PRIMO



PIANO TERRA



NORD