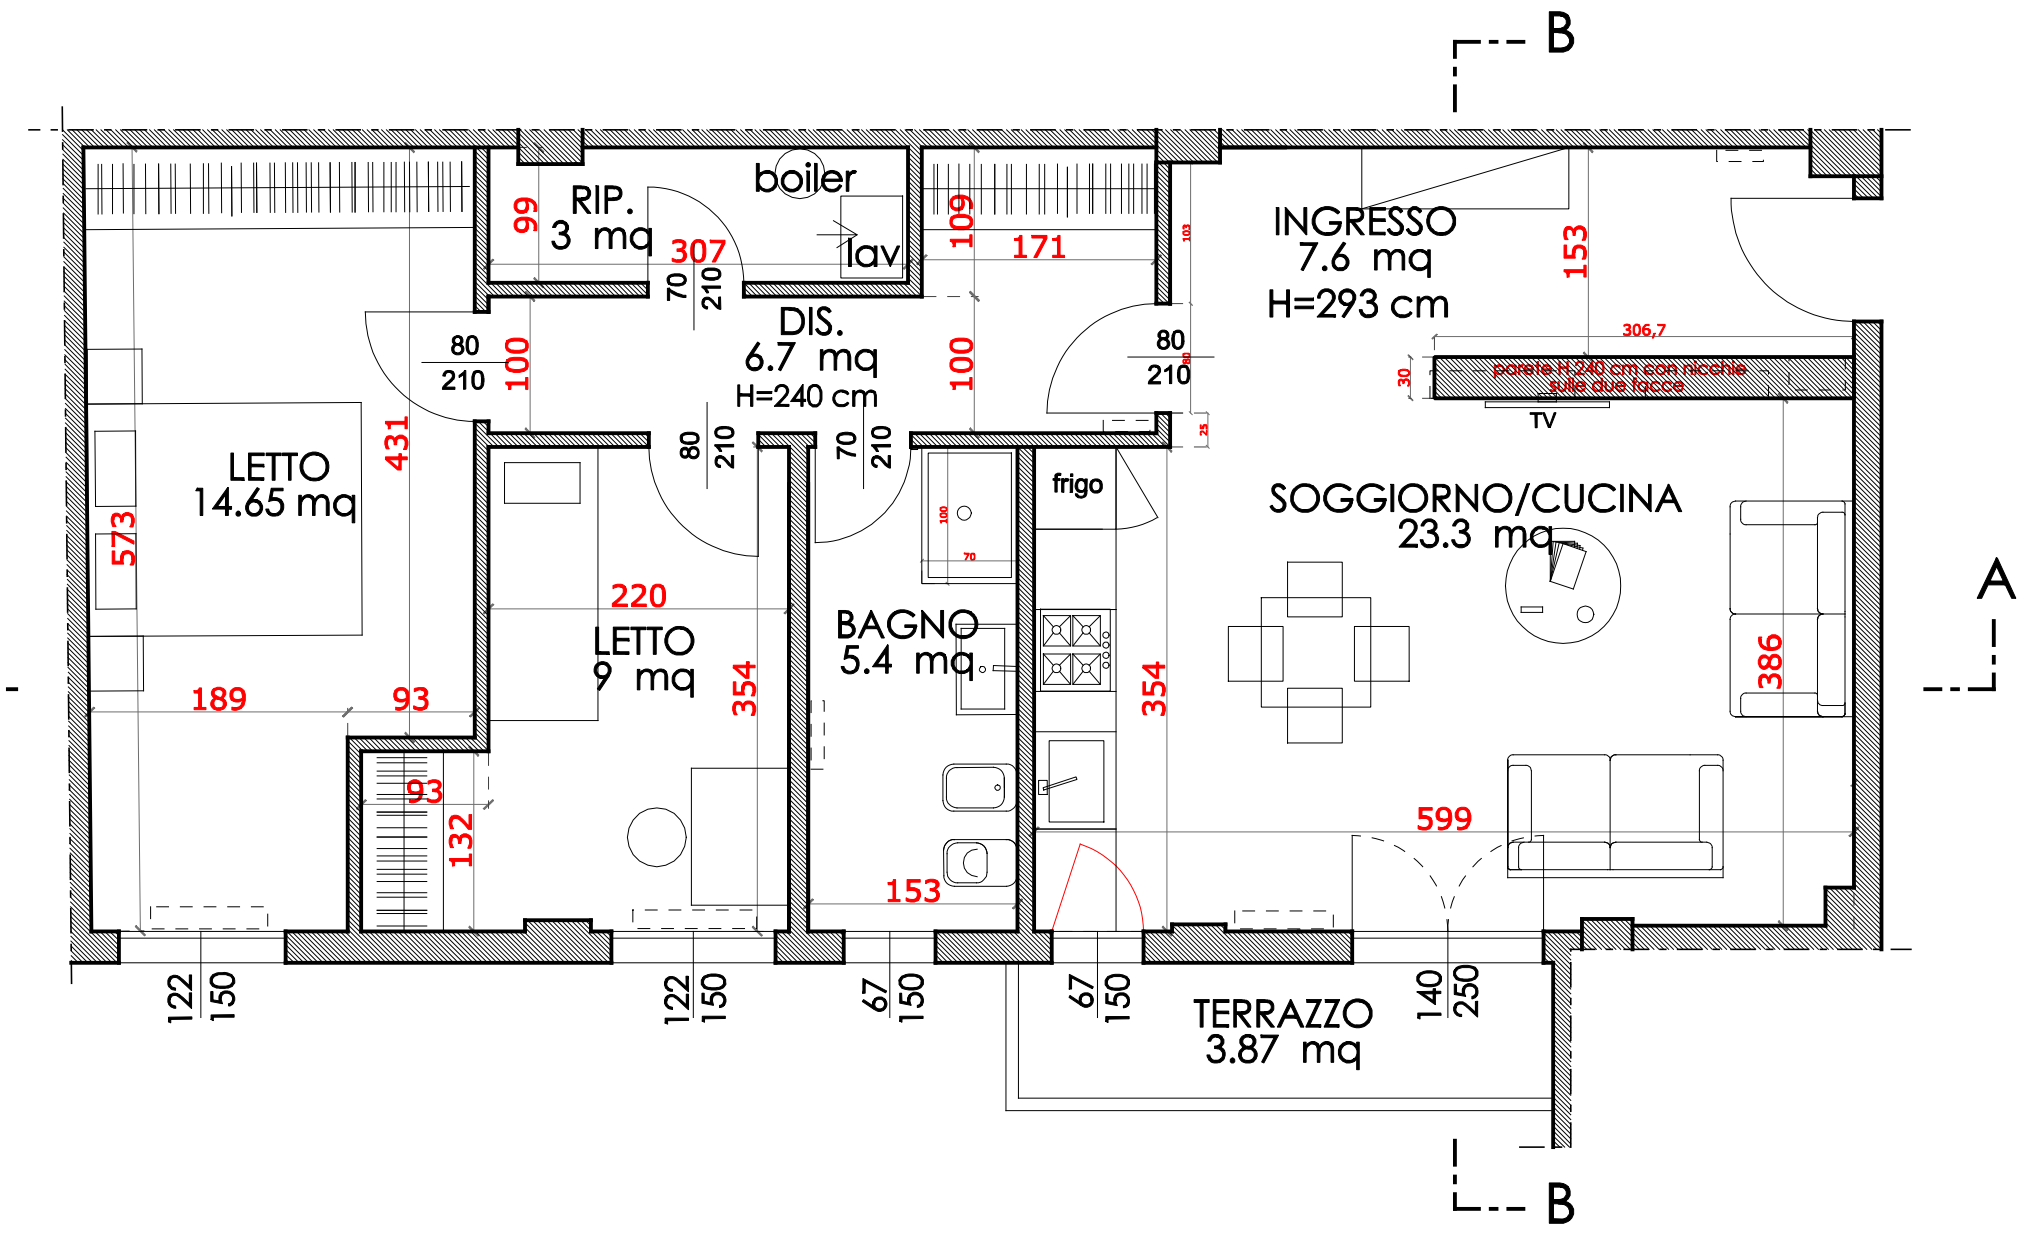


N

STATO DI PROGETTO

scala 1:100