

Agenzia del Territorio
CATASTO FABBRICATI
 Ufficio Provinciale di
 Ferrara

Dichiarazione protocollo n. FE0158490 del 18/11/2008

Planimetria di u.i.u. in Comune di Ferrara

Via Ladino

civ. 53/L

Identificativi Catastali:

Sezione:

Foglio:

Particella:

Subalterno:


Compilata da:

Iscritto all'albo:

Prov. Ferrara

N.

la n. 1 Scala 1:200

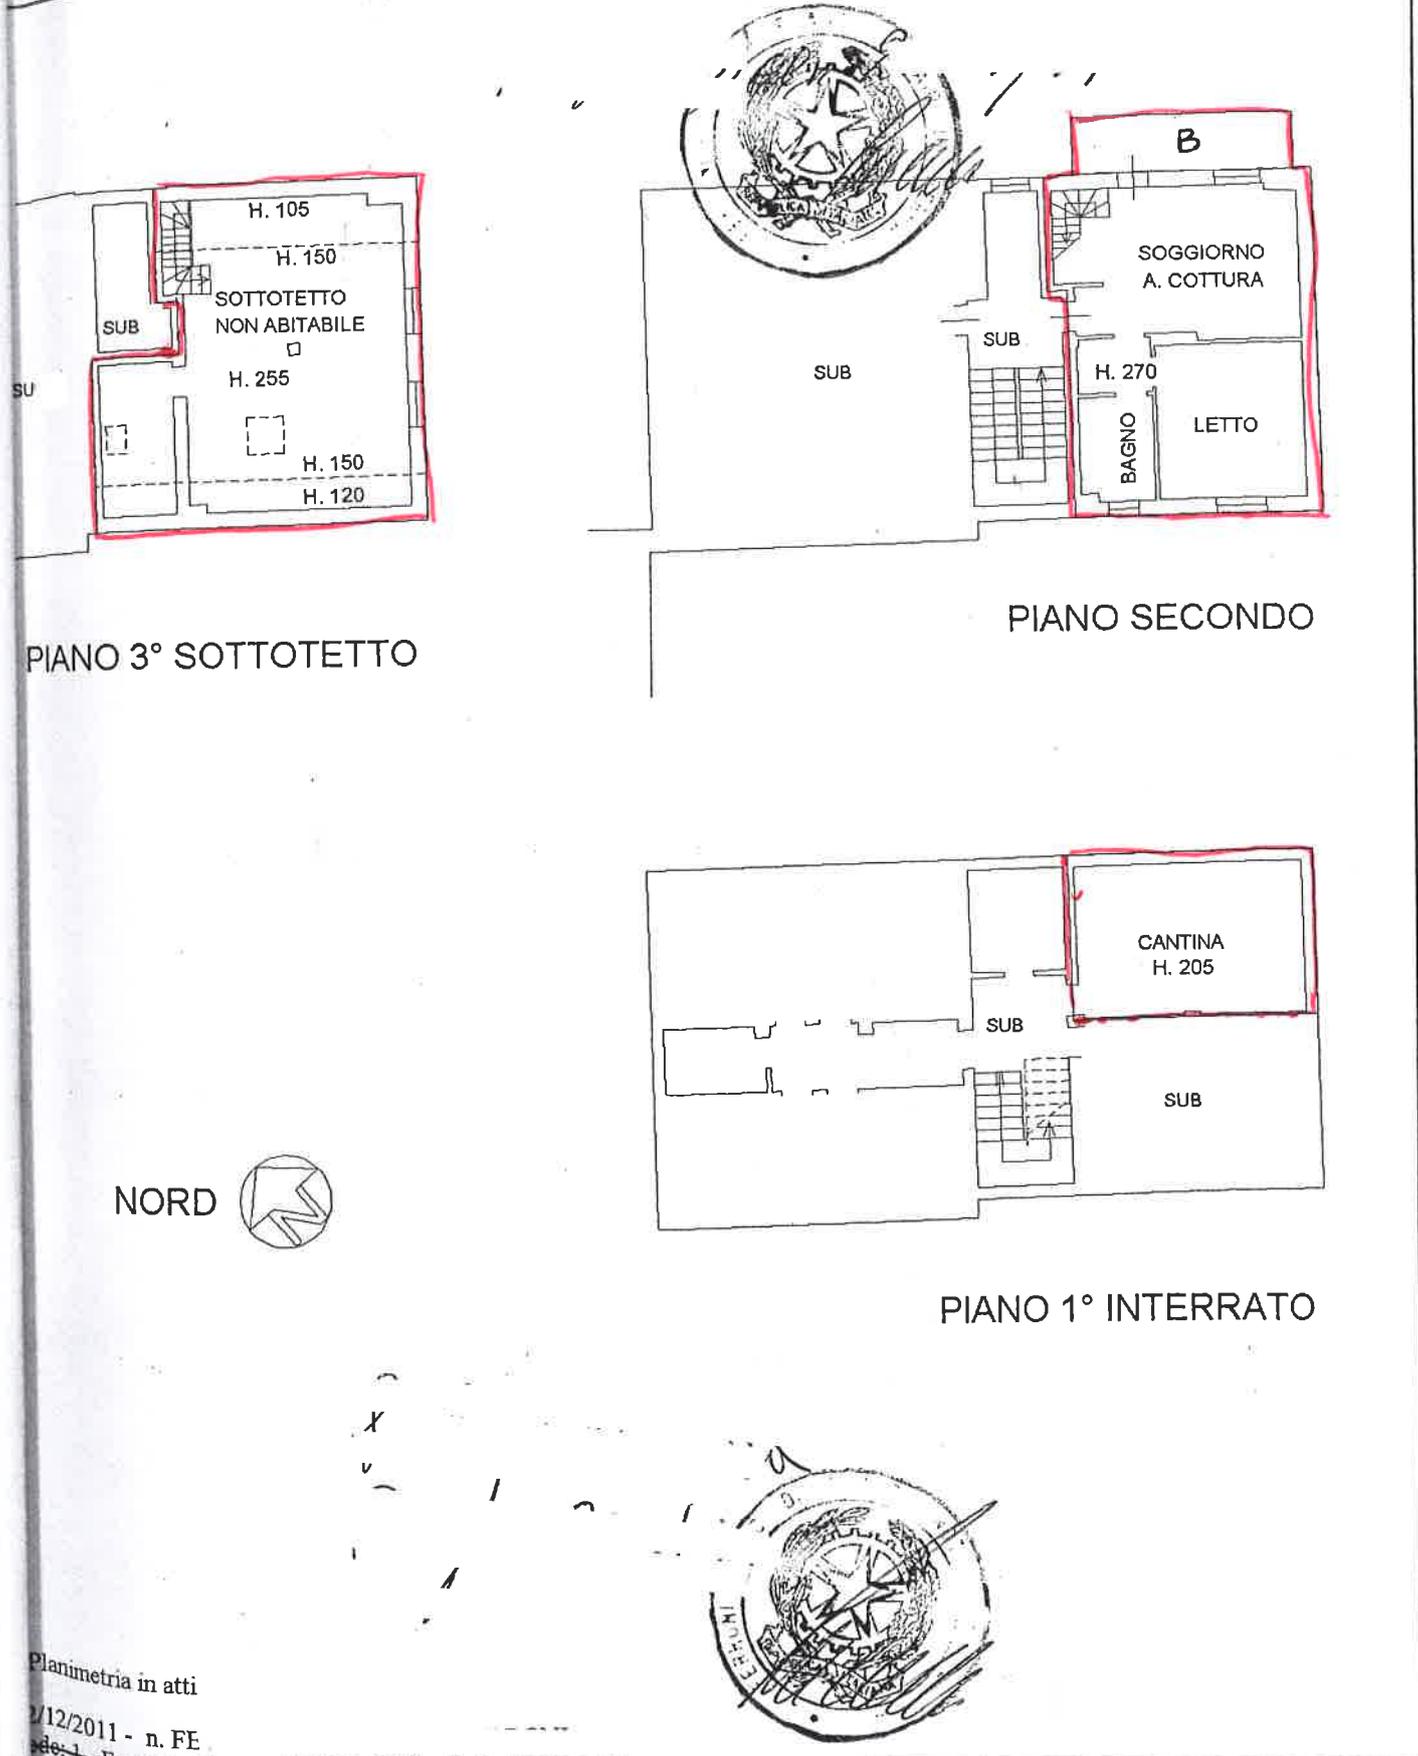

Planimetria in atti

12/2011 - n. FE

Formato di acq.: A4(210x297) Fatt. di scala: 1:1

**Agenzia del Territorio
CATASTO FABBRICATI
Ufficio Provinciale di
Ferrara**

Dichiarazione protocollo n. FE0158490 del 18/11/2008

Planimetria di u.i.u. in Comune di Ferrara

Via Ladino

civ.

Identificativi Catastali:

Sezione:

Foglio:

Particella:

Subalterno:

Compilata da:


Scritto all'albo:

Prov. Ferrara

Scheda n. 1

Scala 1:200

Catasto dei Fabbricati - Situazione al 02/12/2011 - Comune di FERRARA(D548) - < Foglio: 131 Particella: 1197 - Subalterno 27 >
VIA LADINO piano: T;

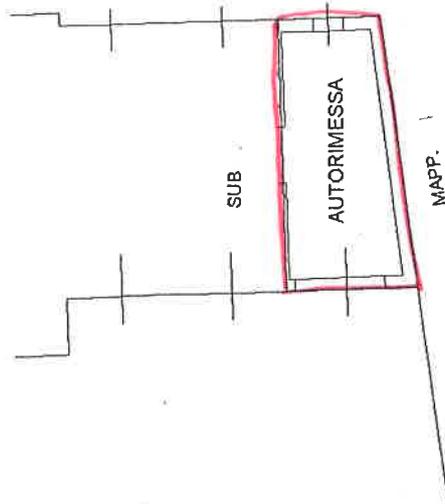

PIANO TERRA

NORD



Handwritten notes and signatures in the lower right quadrant of the page.



Ultima Planimetria in atti


Agenzia del Territorio
CATASTO FABBRICATI
Ufficio Provinciale di
Ferrara

Dichiarazione protocollo n. FE0158490 del 18/11/2008	
Planimetria di u.i.u. in Comune di Ferrara	
Via Ladino	civ.
Identificativi Catastali:	Compilata da:
Sezione:	Iscritto all'albo:
Foglio:	€
Particella:	Prov. Ferrara
Subalterno:	N. 1

N. 11

n. 1 Scala 1:200

MAPP.
CORTE COMUNE SUB

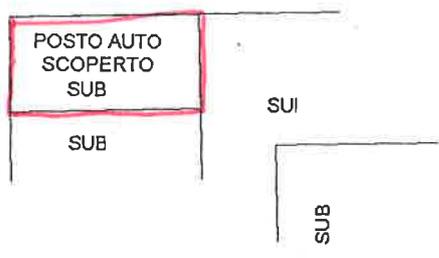

PIANO TERRA



Handwritten notes and scribbles, including a large 'M' and some illegible characters.

