



PIANTA PIANO TERRA




PIANTA PIANO PRIMO

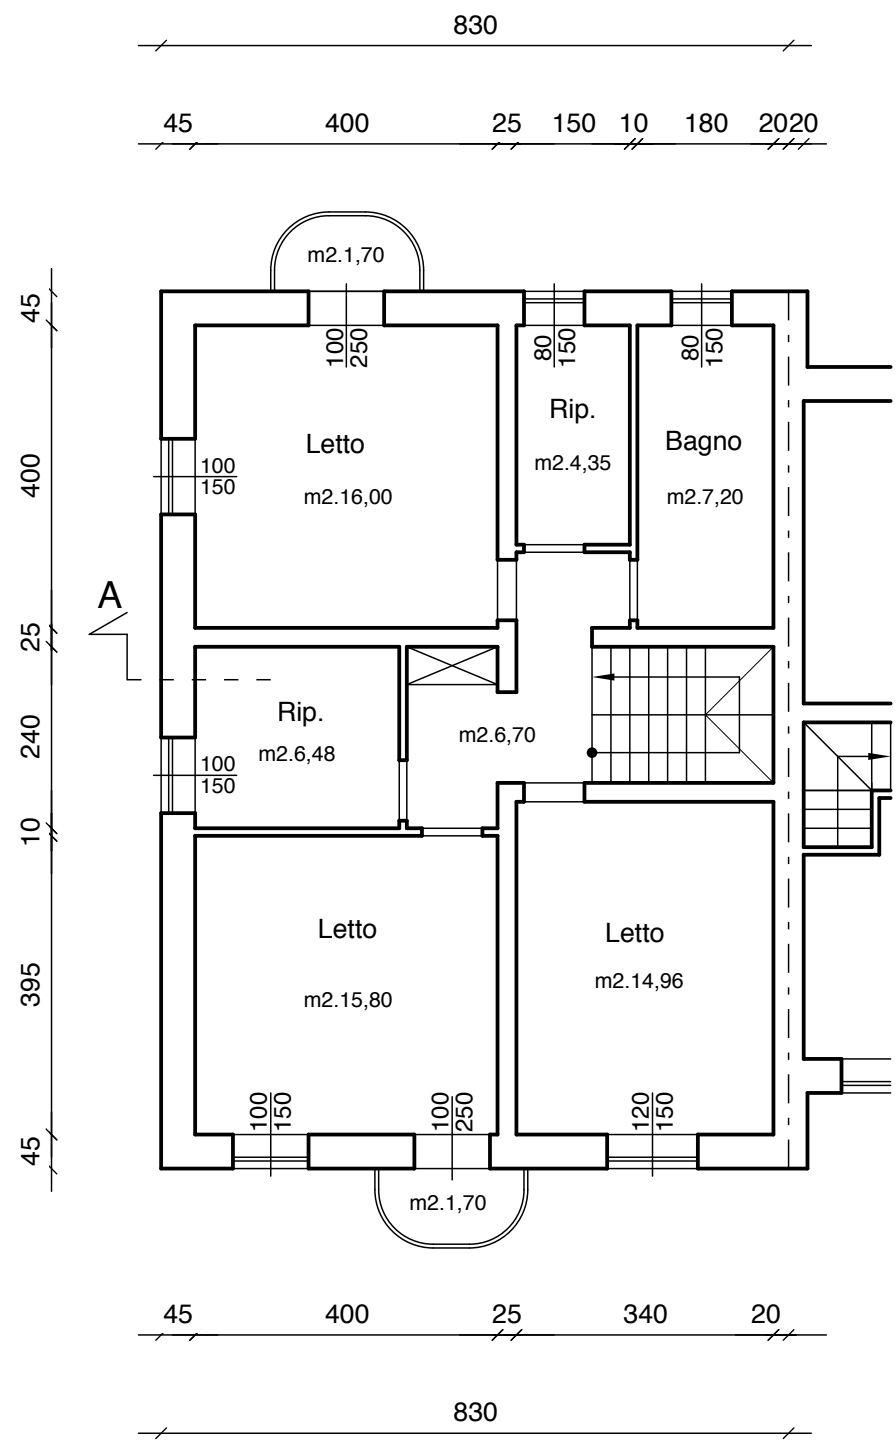


PIANTA SOTTOTETTO

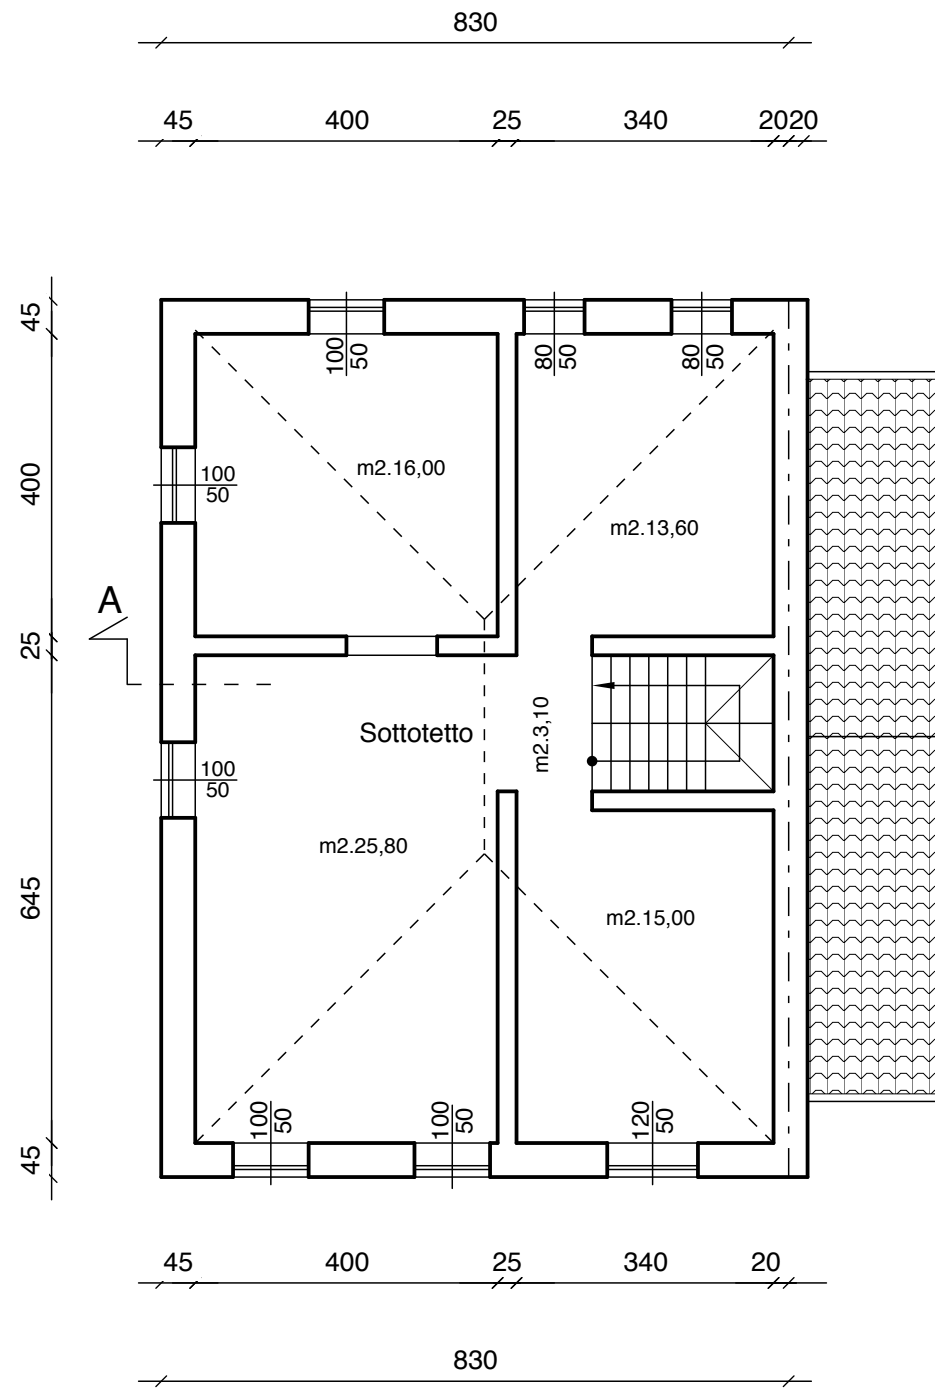


SEZIONE A - A

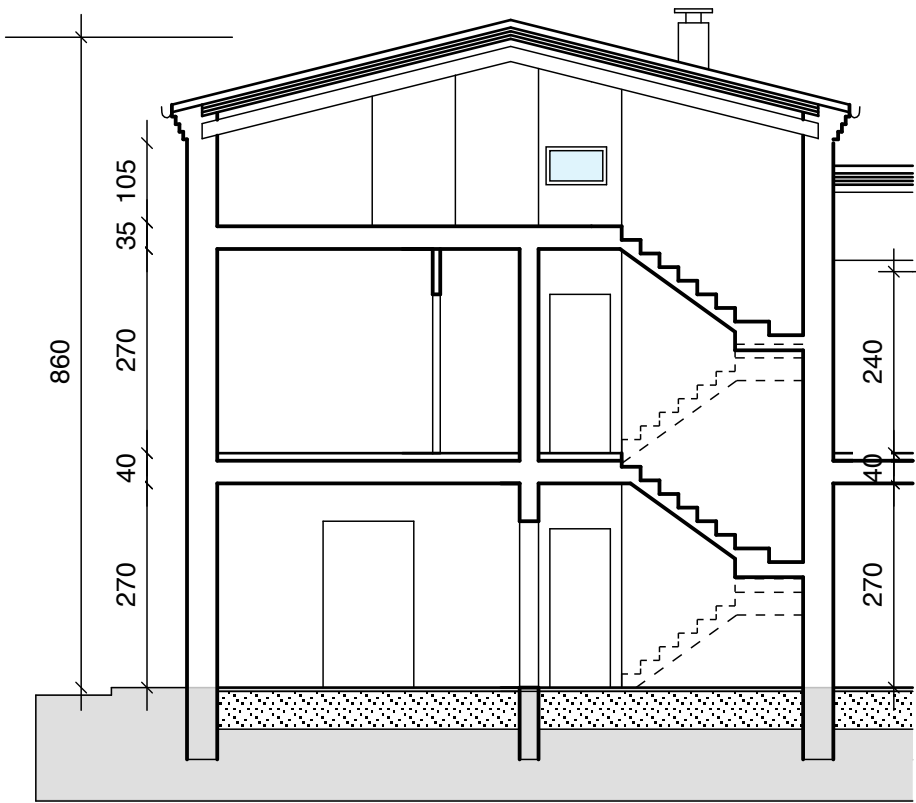

SEZIONE B - B

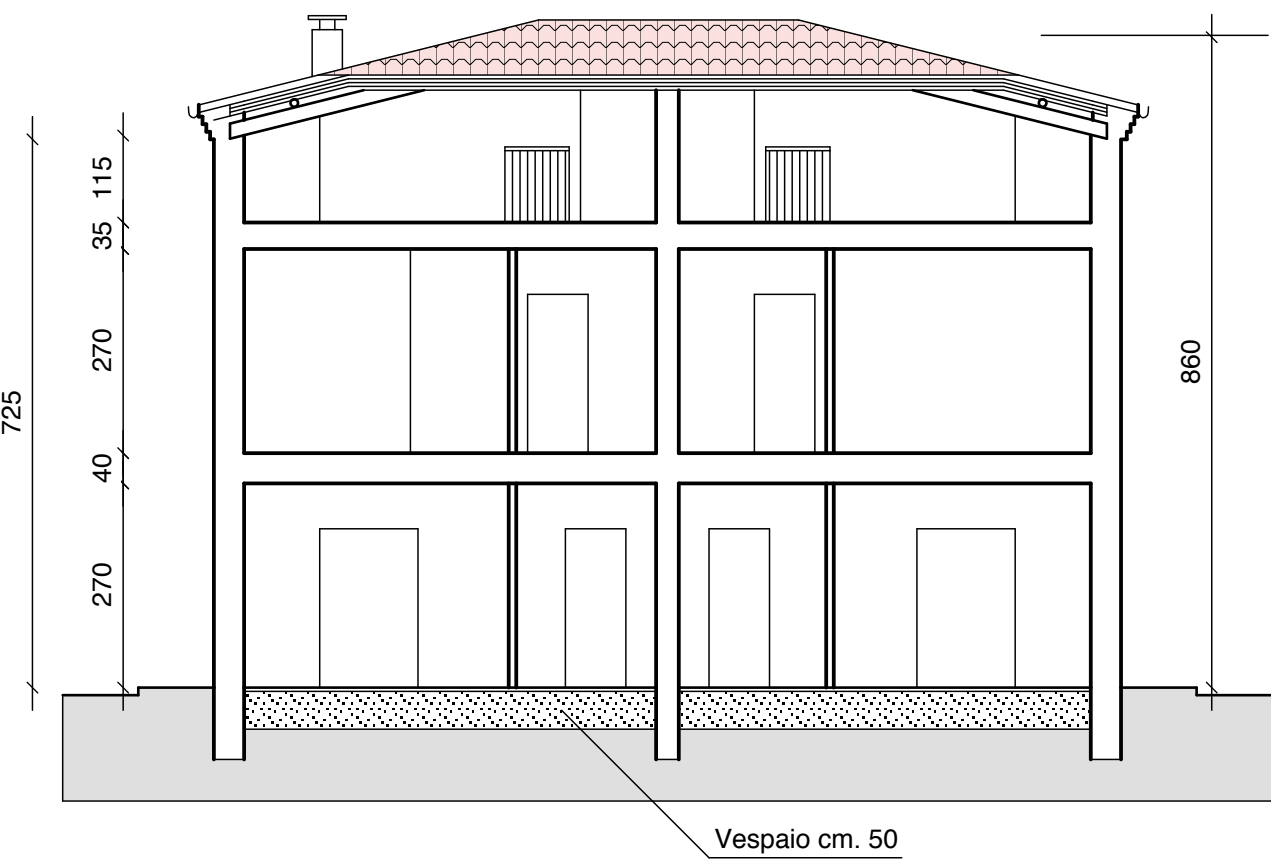

PROSPETTO PRINCIPALE

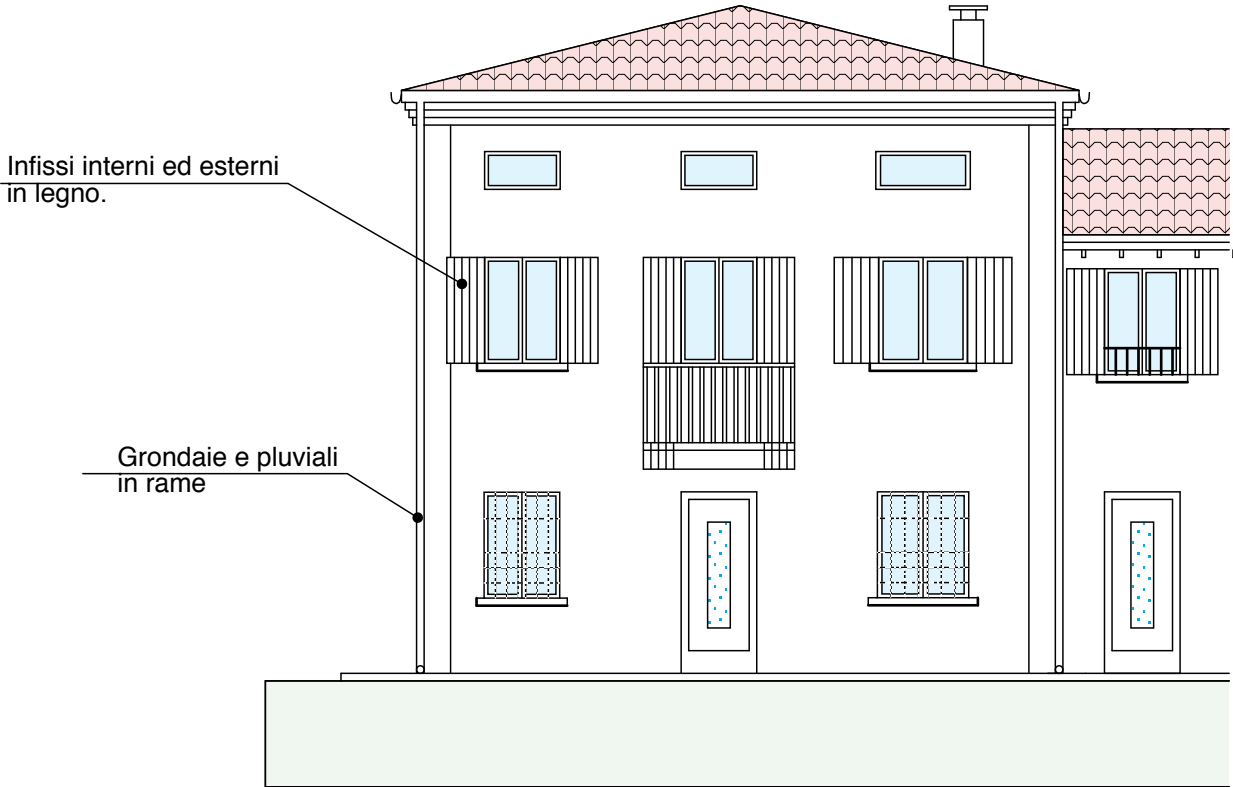

PROSPETTO LATERALE

