


**Agenzia del Territorio
CATASTO FABBRICATI
Ufficio Provinciale di
Ferrara**

Dichiarazione protocollo n. FE0093722 del 21/05/2007	
Planimetria di u.i.u. in Comune di Ferrara	
Via Girotti Massimo civ. SNC	
Identificativi Catastali:	Compilata da: Marini Stefano
Sezione:	Iscritto all'albo: Architetti
Foglio: 135	Prov. Ferrara N. 30
Particella: 896	
Subalterno: 19	

Scheda n. 1 Scala 1:200



PIANO QUARTO

ALTRA U.I.U.

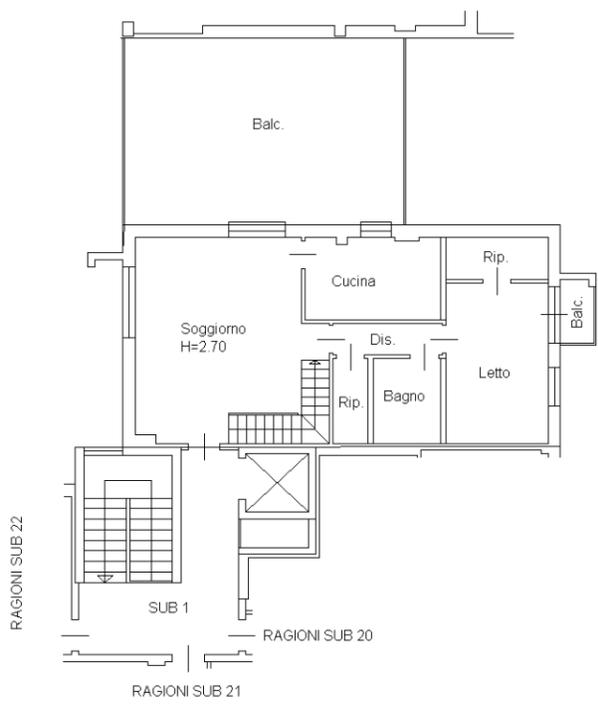

PIANO SOTTOTETTO

ALTRA U.I.U.

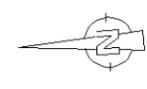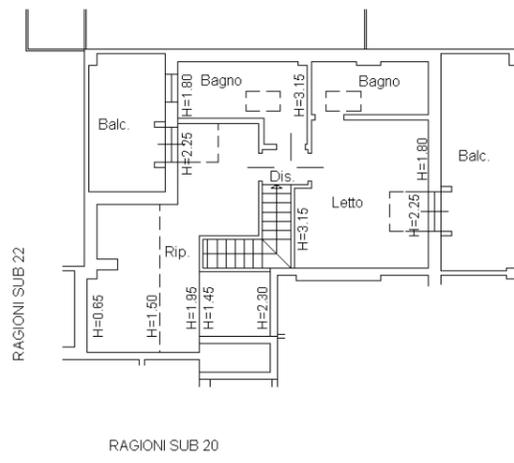

invar 01

Catasto dei Fabbricati - Situazione al 17/10/2024 - Comune di FERRARA(D548) - < Foglio 135 - Particella 896 - Subalterno 19 >
VIA LUCHINO VISCONTI n. 3 Piano 4-5