


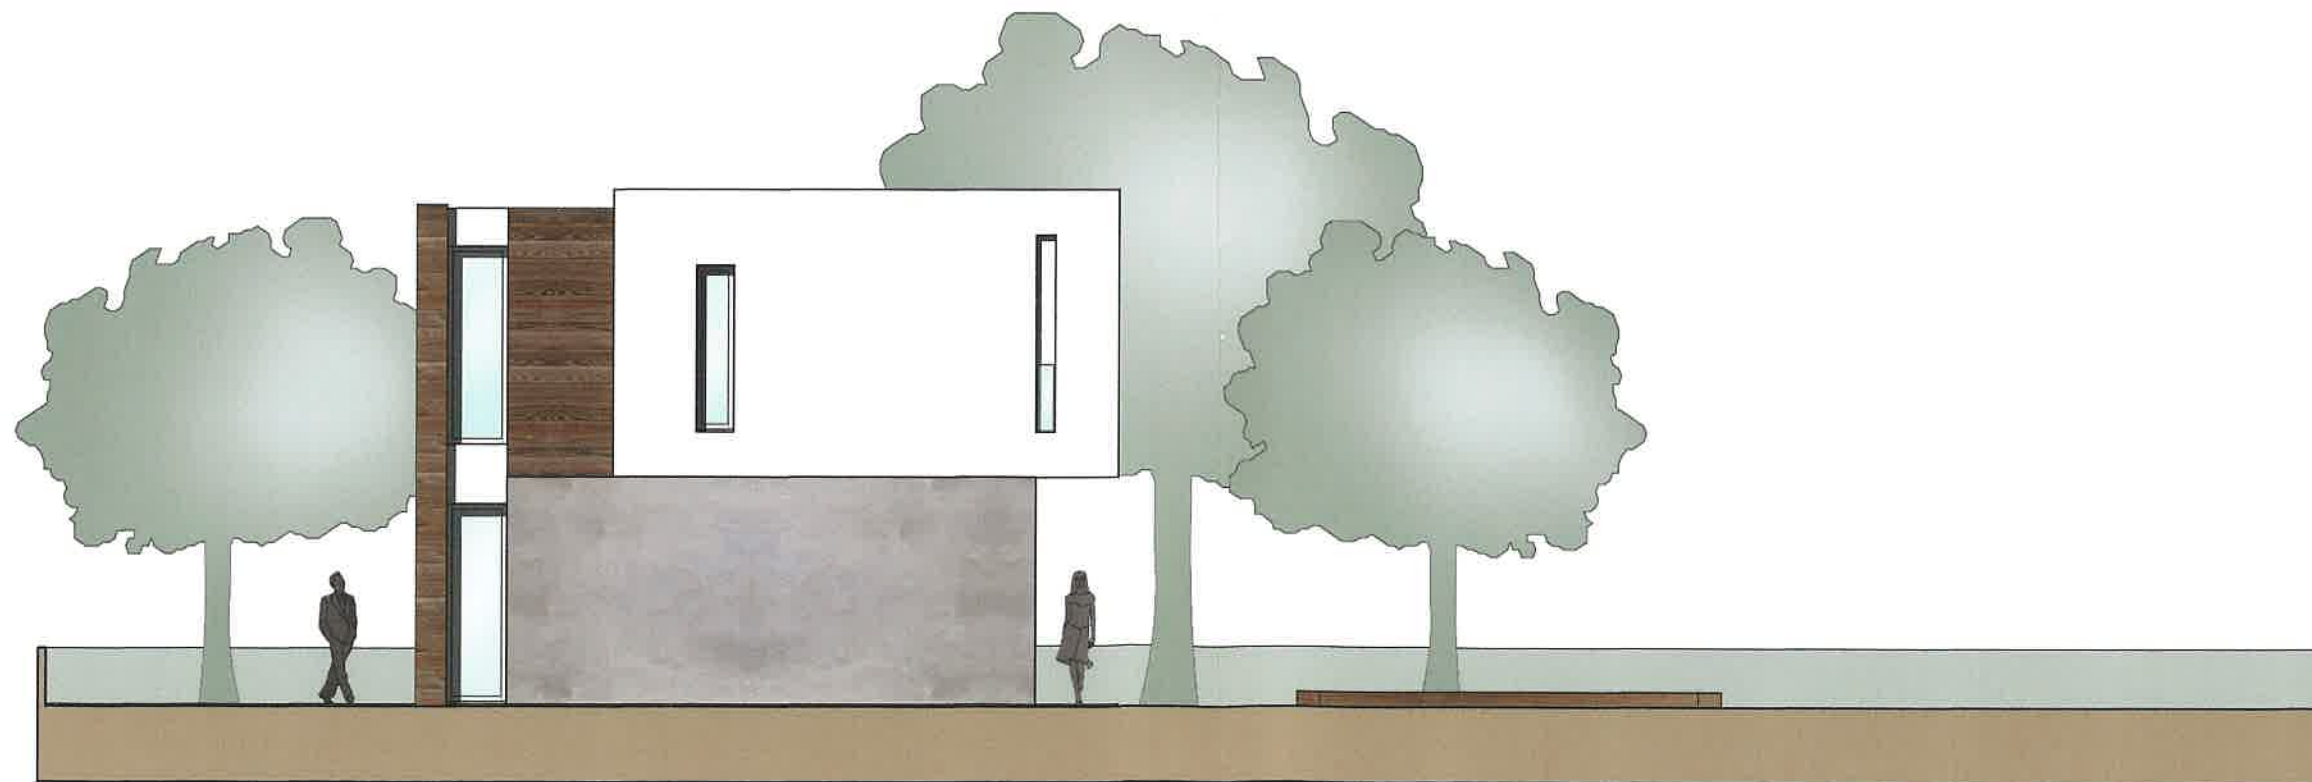

PROSPETTO EST - **LATERALE**



PROSPETTO OVEST - **LATERALE**