
Catasto dei Fabbricati - Situazione al 21/12/2015 - Comune di FERRARA (D548) - < Foglio: 385 - Particella: 302 - Subalterno: 58 >
VIA BOCCALEONE n. 18 piano: 1;

Ultima planimetria in atti
Data: 21/12/2015 - n. T263930 - Richiedente: BGNLCU65M07D548A
Totale schede: 1 - Formato di acquisizione: A3(297x420) - Formato stampa richiesto: A4(210x297)

Agenzia delle Entrate
CATASTO FABBRICATI
Ufficio provinciale di
Ferrara

Scheda n. 1 Scala 1: 100	Dichiarazione protocollo n. FE0125146 del 26/10/2015 Planimetria di u.i.u. in Comune di Ferrara Via Boccaleone civ. 18	Identificativi Catastali: Sezione: Foglio: 385 Particella: 302 Subalterno: 58	Compilata da: Osti Riccardo Iscritto all'albo: Geometri Prov. Ferrara N. 2002

PIANO PRIMO

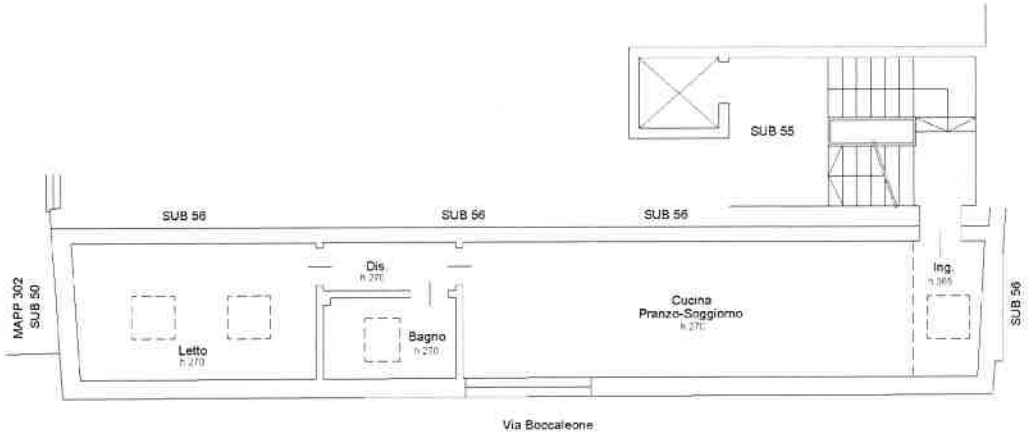

10 metri

Data: 21/12/2015 - n. T263930 - Richiedente: BGNLCU65M07D548A