

ALLEGATO "A"
 AREA N. 3374
 MOD. AN (CEU)
 1998/01/24/92


MINISTERO DELLE FINANZE
 DIPARTIMENTO DEL TERRITORIO
CATASTO EDILIZIO URBANO (RDL 13-4-1939, n. 852)





Planimetria di u.u. in Comune di **Ferrara** via **C.SO. Porta Reno** civ. 24

MODALITA' di
 1 fog. 1998/01/24/92

PIANO TERRA

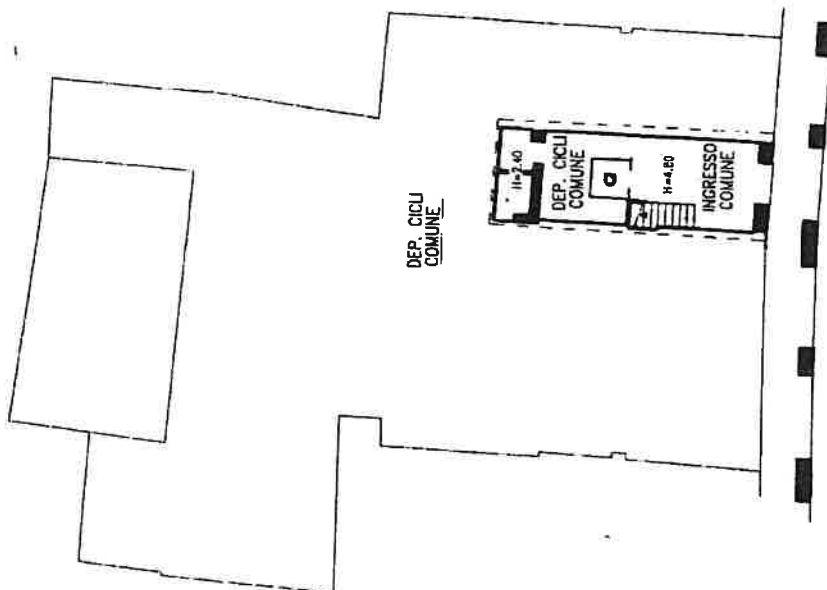

PIANO SECONDO

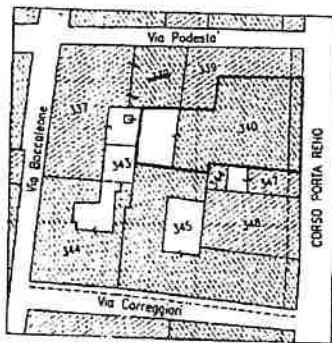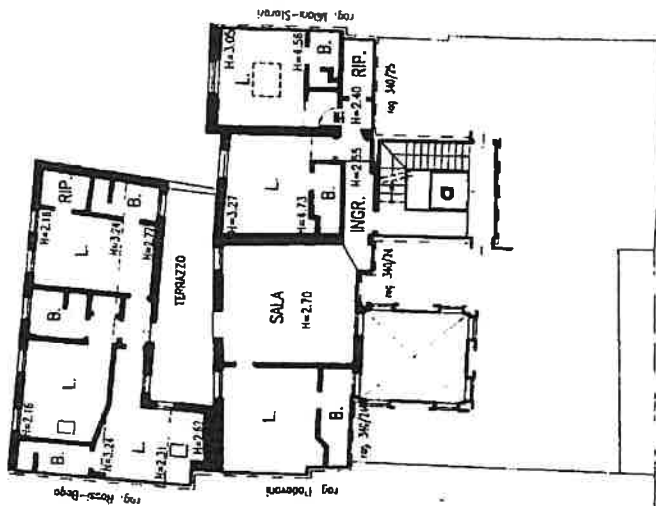

Scala originale non disponibile.

Planimetria scala 1:1000



ORIENTAMENTO



Scala di 1:200

RISERVATO ALL'UFFICIO

Consultata dal
Geometra
SOFFRATTI GIORGIO

Scritto attento del
Geometra
Ferrara
 data 11/9/98 Firma *[Signature]*

Dichiarazione di N.C.
 Denuncia di situazione

Leggibilità catastale
 F. 385
 R. 310 sub 26

